

OBEC R A D O Ľ A

Č.j.: 77/2018- 02

Radol'a dňa 26.04.2018

VEREJNÁ VYHLÁŠKA

STAVEBNÉ POVOLENIE

Navrhovateľ	Ján Vašina a Renáta Vašinová rod. Gáborová
Adresa	Mirka Nešporu 1205/10, 024 01 Kysucké Nové Mesto

d'alej len „stavebník“ požiadal ,prostredníctvom splnomocneného zástupcu Ing. arch. Pavla Papučíka bytom 023 31 Rudina č.s. 343 , dňa 05.04.2018 o vydanie stavebného povolenia

na stavbu	Novostavba rodinného domu, žumpa, elektrická prípojka
-----------	---

Obec Radol'a , ako príslušný stavebný úrad podľa ust. § 117 ods. 1 zákona č. 50/1976 Zb. o územnom plánovaní a stavebnom poriadku / stavebný zákon/ preskúmala žiadosť stavebníka , a v spojenom územnom a stavebnom konaní, podľa §32 až §40, § 54 až § 67 stavebného zákona a rozhodla takto, stavba :

„Novostavba rodinného domu, žumpa, elektrická prípojka“

v katastrálnom území	Radol'a				
na pozemku parc. č.	2127/4	2127/5	2128/2		

sa podľa § 66 odst. 1 stavebného zákona

P O V O Ľ U J E

PRE USKUTOČNENIE STAVBY SA URČUJÚ TIETO PODMIENKY:

1. Stavba bude umiestnená mimo zastavané územie obce, na pozemkoch KN C 2127/4, 2127/5 a 2128/2 v katastrálnom území Radoľa, podľa situácie umiestnenia stavby, ktorá tvorí prílohu tohto rozhodnutia. Parcely KN C 2127/4, 2127/5 a 2128/2 boli vytvorené geometrickým plánom č. plánu 60/2017, ktorý bol úradne overený a potvrdený Okresným úradom Kysucké Nové mesto, katastrálny odbor dňa 20.10.2017 pod č.j. 495/17.
2. Stavba bude uskutočnená podľa projektovej dokumentácie overenej stavebným úradom v stavebnom konaní. Prípadné zmeny nesmú byť vykonávané bez predchádzajúceho povolenia stavebného úradu.
3. Pri uskutočňovaní stavby je nutné dodržiavať predpisy týkajúce sa bezpečnosti práce a technických zariadení a dbať o ochranu zdravia osôb na stavenisku.
4. Počas výstavby budú dodržiavané všeobecné technické požiadavky na uskutočňovanie stavieb v zmysle § 48 stavebného zákona a príslušné technické normy, zvlášť: **bezpečnostné, hygienické, protipožiarne.**
5. Stavebník je povinný písomne oznámiť stavebnému úradu začatie stavby.
6. Stavbu bude uskutočňovať stavebník **svojpomocne**. Odborný dozor nad jej uskutočňovaním bude vykonávať: **Rastislav Staňo, konateľ spoločnosti STAVAR Za, s.r.o. so sídlom Závodská cesta č. 4, 010 01 Žilina.**
7. Stavba bude dokončená najneskôr do: **5 rokov.**
8. Pri stavebnej činnosti zabrániť znečisťovaniu priľahlých komunikácií stavebnými mechanizmami, v prípade ich znečistenia zabezpečiť ich okamžité čistenie.
9. Pri realizácii stavby nespôsobí škody na susedných pozemkoch a nehnuteľnostiach.
10. Na uskutočnenie stavby použiť iba vhodné stavebné výrobky, ktoré sú vhodné na použitie v stavbe na zamýšľaný účel, / podľa zákona č. 133/2013 Z.z. o stavebných výrobkoch/.
11. Pred začatím výkopových prác je stavebník povinný odsúhlasiť všetky podzemné vedenia existujúcich inžinierskych sietí u príslušných správcov a vytýčiť ich na tvare miesta. Dodržať ochranné pásma, STN 73 6005 pri križovaní a zemné práce prevádzať tak, aby nedošlo k ich poškodeniu.
12. Stavebník je povinný pred začatím stavby zabezpečiť jej vytýčenie právnickou alebo fyzickou osobou oprávnenou vykonávať geografické a kartografické činnosti.
13. **Podmienky na zabezpečenie súladu urbanistického a architektonického riešenia stavby s okolím a ďalšími podmienkami v zmysle ustanovenia §39a odst.2 písm. b) stavebného zákona:**

a.) Stručný opis stavby:

Navrhovaná stavba má nepravidelný pôdorys o max. rozmeroch 19,35x 11,20m . Objekt je jednopodlažný, nepodpivničený bez obytného podkrovia. Stavba obsahuje jednu bytovú jednotku s kompletným sociálnym zázemím a príslušenstvom s terasou. Na I. NP objektu sa bude nachádzať : zádverie, WC, technická miestnosť, kúpeľňa, šatník, spálňa, izba, špajza, kuchyňa s jedálňou a obývacou izbou, pracovňa a terasa. Objekt bude zastrešený valbovou strechou so sklonom 25°. Max. výška stavby bude +5,673m od +0,00, pričom +0,00 je totožná s úrovňou podlahy prízemí. Presvetlenie objektu je priame okennými, balkónovými oknami denným svetlom. Hlavný vstup do objektu je z juhovýchodnej strany cez prekryté závetrie.

Napojenie na inžinierske siete :

Vykurovanie – elektrické + krbová vložka

Prístupová komunikácia – prístup do objektu je riešený z miestnej komunikácie v správe obce Lopušné Pažite cez spevnené plochy na pozemkoch KN C 2127/4 a 2127/5 v k.ú.

Radľa, ktoré sú vo vlastníctve stavebníkov

Odkanalizovanie – kanalizačnou prípojkou do novovybudovanej nepriepustnej žumpy

Vodovod – vodovodnou prípojkou z vlastnej novovybudovanej studne. Upozorňujeme, že studňa má charakter vodnej stavby a na jej uskutočnenie sa vyžaduje povolenie v zmysle zákona č. 364/2004 Z.z. o vodách v znení neskorších noviel a doplnkov.

El. energia – novovybudovanou zemnou prípojkou z jestvujúcej distribučnej sústavy v danej lokalite.

Odstupové vzdialenosti rodinného domu:

- od KNC 2630 -4,00m
- od KN C 2135/2 – 28,791m
- od KNC 2129 – 8,015m (rodinný dom), 4,127m (terasa)
- od KN C 2127/6 – 6,139m

b.) Vyprodukovaný odpad je stavebník povinný odovzdať oprávnenému subjektu na zhodnotenie, alebo zneškodniť na povolenej skládke alebo vo vhodnom zariadení, v zmysle zákona č. 79/2015 Z.z. o odpadoch a o zmene a doplnení niektorých zákonov, v znení neskorších predpisov.

c.) V prípade užívania pozemnej komunikácie (zásah do telesa cesty- rozkop, pretlak..) iným než zvyčajným spôsobom alebo na iné účely, než na ktoré je určená, je žiadateľ povinný pred začatím stavebných prác požiadať cestný správny orgán o vydanie povolenia na zvláštne užívanie pozemných komunikácií v zmysle § 8 cestného zákona.

d.) Ak pri realizácii stavby dôjde k nepredvídaným nálezom kultúrne cenných predmetov, detailov stavby alebo chránených častí prírody , ako aj k archeologickým nálezom, je potrebné v súlade s ust. § 127 stavebného zákona nález ihneď ohlásiť stavenému úradu a orgánu štátnej pamiatkovej starostlivosti, prípadne archeologickému ústavu alebo štátnej ochrany prírody . Stavebník je zároveň povinný urobiť nevyhnutné opatrenia, aby sa nález nepoškodil alebo nezničil pokiaľ o ňom nerozhodne stavebný úrad po dohode s orgánom štátnej pamiatkovej starostlivosti, prípadne archeologickému ústavu alebo štátnej ochrany prírody.

e.) Pri realizácii stavby dodržať podmienky uvedené v stanoviskách dotknutých orgánov:

Okresný úrad Žilina, pozemkový a lesný odbor, stanovisko k pripravovanému zámeru výstavby rodinného domu a prístupovej cesty v katastrálnom území Radoľa pod č. OÚ ZA-PLO-2017/047147- 02/Sá zo dňa 06.12.2017

Okresný úrad Žilina, pozemkový a lesný odbor, nemá námietky k pripravovanému zámeru výstavby rodinného domu a prístupovej cesty v katastrálnom území Radoľa na pozemku parc.č. CKN 2127/4 druh záhrada o výmere 186m² v BPEJ 0790462/8.sk (novovytvorené parc.č. CKN 2127/4 o výmere 114m²), parcelné číslo C KN 2127/5 druh záhrada o výmere 73m² v BPEJ 0790462/8.sk, parc.č. C KN 2128 druh orná pôda o výmere 1156m² v BPEJ 0790462/8sk /novovytvorené parc.č. C KN 2128/2 o výmere 803m²/ za podmienky dodržania zásad ochrany poľnohospodárskej pôdy pri nepoľnohospodárskom použití vyplývajúcich z §12 zákona č. 220/2004 Z.z. o ochrane poľnohospodárskej pôdy a o zmene zákona č. 245/2003 Z.z.o integrovanej prevencii a kontrole znečisťovania životného prostredia a o zmene a doplnení niektorých zákonov v znení neskorších predpisov.

Odňatie poľnohospodárskej pôdy bude riešené v konaní podľa §17 zákona č. 220/2004 Z.z. o ochrane poľnohospodárskej pôdy a o zmene zákona č. 245/2003 Z.z. o integrovanej prevencii a kontrole znečisťovania životného prostredia a o zmene a doplnení niektorých zákonov v znení neskorších predpisov na základe žiadosti stavebníka.

V zmysle § 14 zákona právoplatné rozhodnutie o trvalom odňatí je podkladom na vydanie stavebného povolenia podľa osobitných predpisov.

Okresný úrad Žilina, pozemkový a lesný odbor, rozhodnutie zo dňa 03.04.2018 pod č.j. OU ZA-PLO2018/015602-02/Sá:

Okresný úrad Žilina, pozemkový a lesný odbor, podľa §17 ods. 1 a 6 zákona č. 220/2004 Z.z. o ochrane a využívaní poľnohospodárskej pôdy a o zmene zákona č. 245/2003 Z.z. o integrovanej prevencii a kontrole znečisťovania životného prostredia a o zmene a doplnení niektorých zákonov v znení neskorších predpisov /ďalej len „zákon“ / :

1. Odníma poľnohospodársku pôdu natrvalo pre účely výstavby „Novostavba rodinného domu, žumpa, studňa a elektrická prípojka + prístup na pozemok“ o výmere 990m² v katastrálnom území Snežnica. Rozsah a hranice trvalého odňatia sú stanovené v geometrickom pláne č. 60/2017 úradne overenom a potvrdenom Okresným úradom Kysucké Nové Mesto, katastrálny odbor dňa 20.10. 2017 pod č. 495/17 a jedná sa o novovytvorené parc.č. C KN 2128/2, 2127/4, 2127/5.
2. Podľa § 17 ods. 6 písm. d/ zákona schvaľuje bilanciu skrývky humusového horizontu poľnohospodárskej pôdy.
3. Podľa § 17 ods. 6 písm. e/ zákona ukladá podmienky na zabezpečenie ochrany poľnohospodárskej pôdy:
 - Poľnohospodársku pôdu odňať len v odsúhlasenom rozsahu a zabezpečiť, aby pri použití predmetnej plochy nedošlo k zbytočným škodám na priľahlých poľnohospodárskych pozemkoch.
 - Zabezpečiť základnú starostlivosť o poľnohospodársku pôdu odňatú týmto rozhodnutím až do realizácie stavby, najmä pred zaburinením pozemkov a porastom samonáletu drevín
 - Vykonať skrývku humusového horizontu poľnohospodárskej pôdy odnímanej natrvalo a zabezpečiť jej hospodárne a účelné využitie na základe bilancie skrývky humusového horizontu schválenej v bode II. tohto rozhodnutia, a to na nezastavané časti pozemku parc..č.C KN C 2128 v kat. území Radoľa.
4. Podľa § 17 ods.7 zákona toto právoplatné rozhodnutie je podkladom na vyznačenie zmeny druhu pozemku v katastri nehnuteľností na ostatnú plochu.
5. Podľa § 17 ods. 8 zákona toto rozhodnutie je platné len na odsúhlasený zámer.
6. Podľa § 17 ods. 10 zákona toto rozhodnutie stratí platnosť ak do troch rokov od jeho právoplatnosti nebola pôda použitá na záber uvedený v bode I. tohto rozhodnutia.

Okresný úrad Žilina, pozemkový a lesný odbor, stanovisko zo dňa 16.03.2018 pod č.j. OÚ-ZA-PLO-2018/015478-2/VAL

S predloženým zámerom výstavby „Novostavba rodinného domu“ investorov umiestneného v ochrannom pásme lesa Okresný úrad Žilina, pozemkový a lesný odbor súhlasí za dodržania nasledovných podmienok:

- Stavba „Novostavba rodinného domu“ sa nachádza v ochrannom pásme lesa v zmysle §10 zákona o lesoch, lesný porast č. 1219a na lesnom celku Krásno- západ (parc. C-KNč. 2626) a bude umiestnená na pozemku , parc. C KN č. 2128, 2127/4 aq 2127/5 v k.ú. Radoľa, pričom požadujeme, aby objekt stavby boli umiestnený na uvedených parcelách v zmysle predloženej koordinačnej situácie osadenia stavby vypracovanej Studiom A.P.P. v minimálnej odstupovej vzdialenosti 30m od hranice lesného pozemku.
- Vzhľadom na blízkosť lesných pozemkov je potrebné dbať na prevenciu a technické zabezpečenie stavby a ako i činností vykonávaných na pozemku investora počas užívania tak, aby sa predišlo vzniku lesného požiaru
- Stavebné práce, prípadne iné práce na pozemku vlastníka je potrebné vykonávať tak, aby nedochádzalo k poškodzovaniu priľahlého lesného pozemku alebo k znečisťovaniu lesného pozemku stavebným materiálom nachádzajúcim sa v jeho blízkosti.

Obec Lopusné Pažite, stanovisko správcu miestnej komunikácie zo dňa 21.02.2018 pod č.j. OcULP-2018/0101 2018 VA 04

Obec Lopusné Pažite, ako príslušný cestný správny orgán, vydal stanovisko v ktorom s realizáciou stavby súhlasí za dodržania týchto podmienok:

- pri stavebnej činnosti neznečisťovať hore uvedenú miestnu komunikáciu, v prípade jej znečistenia zabezpečiť okamžitú nápravu,
- pri výstavbe sa nesmie stavebný materiál skladovať na hore uvedenej miestnej komunikácii,
- v prípade, akéhokoľvek zásahu do miestnej komunikácie si stavebník musí zabezpečiť súhlas vlastníkov dotknutých pozemkov, povolenie na zvláštne užívanie pozemnej komunikácie (rozhodnutie obce Lopusné Pažite, v ktorom budú podrobnejšie určené podmienky k realizácii prác) a taktiež zabezpečiť vytýčenie všetkých inžinierskych sietí vedených v tejto komunikácii,
- inžinierske siete križujúce miestnu komunikáciu je potrebné trasovať kolmo na os miestnej komunikácie a inžinierske siete vedené pozdĺžne s osou miestnej komunikácie je potrebné viesť čo najďalej od osi miestnej komunikácie po pravej strane miestnej komunikácie (v smere od cesty II. triedy č. 2054 k stavbe rodinného domu).

Obec Lopusné Pažite súhlasí so zriadením vjazdu z miestnej komunikácie nachádzajúcej sa na pozemkoch KN C 200 v k.ú.Lopusné Pažite a č. KN -C 2125 v k.ú. radoľa za dodržania tejto podmienky:

- zriadením vjazdu sa nesmie ohroziť dotknutá miestna komunikácia, ani ohroziť alebo obmedziť premávka na nej, hlavne zvádzaním a odtokaním vôd z nehnuteľnosti vlastníkov na cestné teleso.

SSE- Distribúcia a.s. , vyjadrenie k bodu a podmienkam pripojenia zo dňa 08.01.2018 pod č.j 4300081592-12:

SSE-D a.s. odporúča aby žiadateľ predložil toto vyjadrenie odborne spôsobilej osobe, ktorá bude podľa neho postupovať. Toto vyjadrenie môže slúžiť aj pre účely územného rozhodnutia, resp. stavebného povolenia pri splnení „Všeobecných podmienok k vyhotoveniu stavby“, ktoré sú zverejnené na stránkach www.sse-d.sk. SSE-D s hore uvedenou stavbou súhlasí a s nasledovnými pripomienkami:

1. V záujmovej oblasti stavby sa energetické zariadenia v majetku SSE-D a.s. : nachádzajú.
2. Pripojenie na el. energiu žiadame riešiť z distribučnej sústavy SSE-D v danej lokalite.
Odvodzďavacie miesto a bod napojenia určujeme spínacie a istiace prvky v poistkovej

skrinke SPP2/3x40A, ktorá bude umiestnená na podpernom bode v majetku SSE-D a.s. pri dome č.3 a č.6 (viď. mapa) .

3. Odsúhlasená prúdová hodnota hlavného ističa pred elektromerom $I_n=3 \times 25$ Ampér, charakteristika B.
4. Pripojenie do distribučnej sústavy SSE-D bude realizované v zmysle platných STN a zákona č. 251/2012 Z.z. „Pripojenie el. prívodu do istiacej skrine prvky, Vám zabezpečí výlučne SSE-D po splnení podmienok pripojenia definovaných v tomto vyjadrení, pripojovacej zmluve a po zaplatení pripojovacieho poplatku na účet SSE-D.
5. Prívod z istiacej skrine do rozvádzača merania spotreby elektrickej energie (ďalej RE), umiestnený na verejne prístupnom mieste – na hranici pozemku, bude vyhotovený káblom min. AYKY-J4Bx16mm² mechanicky chránený v ochrannnej trubke (chráničke) a ukončený na hlavnom ističi pred meraním (plombovateľná časť.)
6. Meranie elektriny bude umiestnené v RE umiestnenom na verejne prístupnom mieste- na hranici pozemku .Vyhodenie RE musí vyhovovať platnej norme STN EN 61439-1až5, pre prípadné blokovanie elektrospotrebičov musia byť splnené technické a obchodné podmienky príslušnej sadzby. Pred elektromerovým rozvádzačom RE musí byť voľný rovný priestor aspoň 800mm. V rozvádzači RE dochádza k rozdeleniu napájacej sústavy z TN –C na sústavu TN –S, ktorú je potrebné riešiť mimo plombovanú časť rozvádzača RE. Práce na elektrickom prívode ako aj montáž smie realizovať Vami vybraná odborne spôsobilá osoba v zmysle vyhlášky 508/2009 Z.z. Podrobnosti o podmienkach merania nájdete na našej internetovej stránke www.sse-d.sk,
7. Pre pokračovanie procesu pripojenia je potrebné uzatvoriť so SSE-D pripojovaciu zmluvu a vybudovať zo strany odberateľa elektrický prívod po RE (vrátane) v súlade s „Všeobecnými podmienkami k vyhotoveniu stavby a k pripojeniu odberných miest do distribučnej sústavy spoločnosti Stredoslovenská energetika-Distribúcia a.s. (ďalej SSE-D)“, ktoré sú zverejnené na stránkach www.sse-d.sk. Elektrický prívod je súčasťou odberného elektrického zariadenia odberateľa, SSE-D nezodpovedá , ani sa nijakým spôsobom nevyjadruje k projektovej dokumentácii, umiestneniu, vybudovaniu a údržbe NN elektrického prívodu. Odberateľ je povinný mať pred vybudovaním elektrického prívodu súhlasy majiteľov dotknutých nehnuteľností, na ktorých bude tento elektrický prívod umiestnený.
8. Všetky potrebné úpravy na vybudovanie elektrického prívodu vrátane RE si realizuje žiadateľ na vlastné náklady (odberateľov majetok).
9. Každé novovybudované odberné elektrické zariadenie odberateľa musí mať pred požiadavkou na montáž určeného meradla vyhotovenú Správu o odbornej prehliadke a odbornej skúške elektrického zariadenia(revíznu správu od elektrického prívodu z odovzdávacieho miesta po elektromerový rozvádzač) v súlade so zákonom č. 124/2006 Z.z. a Vyhláškou č. 508/2009 Z.z. a Protokol o kusovej skúške elektromerového rozvádzača, a tieto je odberateľ povinný predložiť na požiadanie SSE-D v súlade s §39 ods.9 Zákona o energetike.
10. Po úhrade a pripísaní pripojovacieho poplatku na účet SSE-D, splnení Technických podmienok SSE-D, Obchodných podmienok pripojenia, vybudovaní a označení elektrického prívodu s RE a splnení podmienok uvedených v príslušnom vyjadrení, bude možné pripojenie odberného elektrického zariadenia odberateľa od distribučnej sústavy SSE-D od okamihu, kedy odberateľ zašle do SSE-D Čestné prehlásenie žiadateľa o pripravenosti na pripojenie odberného elektrického zariadenia do distribučnej sústavy SSE-D“ (ďalej „Čestné prehlásenie“), ktoré je zverejnené na stránkach www.sse-d.sk, a ku ktorému bude zo strany SSE-D zaslané písomné potvrdenie o jeho prijatí. Následne SSE-D v zmysle lehoty podľa pripojovacej zmluvy čl.I. „Špecifikácia odberného miesta, termín realizácie pripojenia- Termín vybudovania elektroenergetického zariadenia SSE-D“ zrealizuje vybudovanie elektrickej prípojky a zaistí pripojenie elektrického prívodu a elektromerového rozvádzača k distribučnej sústave.
11. Po potvrdení prijatia vyššie uvedeného Čestného prehlásenia zo strany SSE-D a po vybudovaní elektroenergetického zariadenia (prípojky) zo strany SSE-D v termíne podľa Zmluvy o pripojení, môže požiadať odberateľ o uzatvorenie Zmluvy o dodávke elektriny alebo Zmluvy o združenej dodávke elektriny u vybraného dodávateľa elektriny, ktorý následne pošle do SSE-D žiadosť o montáž určeného

meradla a pripojenie k distribučnej sústave v súlade s platnou legislatívou, čo sa bude považovať za splnenie obchodných podmienok pripojenia. Po montáži určeného meradla je možné zahájiť samotnú dodávku elektriny.

12. Platnosť tohto vyjadrenia je 12 kalendárnych mesiacov od jeho vystavenia.

SSE-Distribúcia a.s. vyjadrenie k existencii energetických zariadení v majetku SSE-D a.s. zo dňa 08.01.2018 pod č.j. 4300081592-12

1. V predmetnej lokalite katastra Radofa KN C 2128 sa nenachádzajú energetické zariadenia v majetku SSE-D. Upozorňujeme na výskyt energetických zariadení v majetku SSE-D a.s.-NN vzdušné vedenia nadzemné a podperné body v danej lokalite (viď. mapa). Zakreslenú orientačnú trasu vedení v majetku SSE-D Vám prikladáme na situačnom výkrese ako prílohu tohto vyjadrenia.
2. Od uvedených energetických zariadení žiadame dodržať ochranné pásmo v zmysle zákona 251/2012 Z.z., a bezpečné vzdialenosti podľa príslušných noriem STN. Pri realizácii výkopových prác žiadame neporušiť celistvosť uzemňovacej sústavy.
3. Toto vyjadrenie má len informatívny charakter. V zmysle stavebného zákona je pre určenie presnej trasy podzemných vedení potrebné fyzicky ju vytýčiť.
4. Presnú trasu v prípade podzemných káblových vedení v majetku SSE-D Vám na základe objednávky smerovanej na e-mailovú adresu prevadzkovatel@sse-d.sk vytýči určený pracovník SSE-D.
5. Pri manipulácii mechanizmami v blízkosti elektroenergetických zariadení SSE-D, ako aj pri prácach v ochrannom pásme v ich bezprostrednej blízkosti, je potrebné bezpodmienečne predjednať postup prác na stredisku Údržby Žilina-okolie.
6. Pred zahrnutím dotknutých energetických zariadení v majetku SSE-D musí realizátor prizvať zástupcu SSE-D z príslušného strediska Údržby na kontrolu zariadenia, čo potvrdia zápisom do stavebného denníka, prípadne na kópiu tohto vyjadrenia.
7. V súbehu a križovaní zemných káblových vedení žiadame dodržať manipulačný priestor min. 1 meter na každú stranu. V opačnom prípade pri opravách a rekonštrukciách našich zariadení nezodpovedáme za poškodenie Vášho zariadenia.
8. Zároveň si Vás dovoľujeme upozorniť, že v danej lokalite sa môžu nachádzať aj vedenia tretích osôb.
9. Platnosť tohto vyjadrenia je obmedzená na 12 mesiacov odo dňa jeho vystavenia.

SSE-D a.s. vyjadrenie k elektrickému kúreniu zo dňa 08.01.2018 pod č.j. 4300081592-12

SSE-D a.s. s hore uvedenou požiadavkou súhlasí s nasledovnými podmienkami:

1. Súhlasíme s pripojením elektrického vykurovacieho zariadenia pre Vaše vyššie uvedené odberné miesto. Sadzba D5 je v zmysle aktuálneho cenníka vhodná pre odberné miesta s elektrickým priamovýhrevným vykurovaním, prípadne vykurované tepelným čerpadlom.
2. Okrem iného je technickou podmienkou pre priznanie sadzby D5 v zmysle cenníka: pripojenie elektrických priamo výhrevných vykurovacích spotrebičov a pripojenie akumulčných spotrebičov na samostatný elektrický obvod so stýkačom ovládaným povelom hromadného diaľkového ovládania (HDO), prepínacími hodinami alebo inteligentným meracím systémom (IMS), HDO a oddel'ovacie relé musia byť istené plombovateľným 2.Ampérovým ističom, v prípade, že je na odbernom mieste nainštalovaný IMS, nie je potrebná montáž HDO s plombovateľným ističom 2A. Odsúhlasená prúdová hodnota hlavného ističa pred elektromerom $I_n=3 \times 25$ Ampér, s charakteristikou B. Meranie elektriny bude umiestnené v RE umiestnenom na verejne prístupnom mieste- hranica pozemku. Vyhotovenie RE musí vyhovovať platnému súboru noriem STN EN 61439-1 až 5, pre prípadné blokovanie elektrospotrebičov musia byť splnené technické a obchodné podmienky príslušnej sadzby. Pred elektromerovým rozvádzačom RE musí byť voľný rovný priestor aspoň 800mm.

V rozvádzači RE dochádza k rozdeleniu napájacej sústavy z TN –C na sústavu TN –S, ktorú je potrebné riešiť mimo plombovanú časť rozvádzača RE. Práce na elektrickom prívode ako

aj montáž smie realizovať Vami vybraná odborné spôsobilá osoba v zmysle vyhlášky 508/2009 Z.z. Podrobnosti o podmienkach merania nájdete na našej internetovej stránke www.sse-d.sk.

3. Elektrický prívod z bodu pripojenia po elektromerový rozvádzač, elektromerový rozvádzač a ostatné časti odberného miesta musia byť vyhotovené v súlade s „Všeobecnými podmienkami k vyhotoveniu stavby a k pripojeniu odberných miest do distribučnej sústavy spoločnosti Stredoslovenská energetika-Distribúcia a.s. (ďalej SSE-D)“, ktoré sú zverejnené na stránkach www.sse-d.sk.
4. Pred prihlásením el. kúrenia (zmena sadzby) odberateľ predloží do SSE-D a.s.
 - Toto vyjadrenie k odsúhlaseniu elektrického vykurovania odberateľa,
 - Doklad o zaplatení pripoj. poplatku v zmysle platného rozhodnutia ÚRSO, ak dochádza k navýšeniu hlavného ističa pred elektromerom
 - Čestné prehlásenie žiadateľa o pripravenosti na pripojenie odberného elektrického zariadenia do distribučnej sústavy SSE-D“ (ďalej „Čestné prehlásenie“), ktoré je zverejnené na stránkach www.sse-d.sk, a ku ktorému bude zo strany SSE-D zaslané písomné potvrdenie o jeho prijatí. Každé vybudované elektroenergetické zariadenie odberateľa musí mať vyhotovenú Správu o odbornej prehliadke a odbornej skúške elektrického zariadenia (revíziu správu) v súlade so zákonom č. 124/2006 Z.z. a Vyhláškou č. 508/2009 Z.z. a Protokol o kusovej skúške elektromerového rozvádzača, a tieto je odberateľ povinný kedykoľvek predložiť na vyžiadanie zo strany SSE-D k nahliadnutiu v súlade s §39 ods. 9 Zákona o energetike.Ku priznaniu príslušnej sadzby pre el. vykurovanie musia byť splnené technické a obchodné podmienky v zmysle platného cenníka, v čase žiadosti pripojenia elektrického vykurovania!
5. O zmenu sadzby požiadajú odberateľ prostredníctvom svojho dodávateľa za predpokladu, že do požadovaného termínu zmeny sadzby bude mať odberateľ pripravené odberné miesto v súlade s týmto vyjadrením a bude disponovať potvrdením o prijatí Čestného prehlásenia zo strany SSE-D. Následne vybraný dodávateľ požiadajú SSE-D o zmenu sadzby na danom odbernom mieste v súlade s platnou legislatívou.
6. Platnosť tohto vyjadrenia je obmedzená na 12 mesiacov odo dňa jeho vystavenia.

SPP Distribúcia a.s. vyjadrenie k žiadosti o stanovisko k projektovej dokumentácii pre zlúčené územné a stavebné konanie k umiestneniu stavby z hľadiska bezpečnostných a ochranných pásiem plynárenských zariadení zo dňa 15.12.2017 pod č.j. TD/NS/0850/2017/Šo

SPP-D a.s. ako prevádzkovateľ distribučnej siete, podľa ustanovení zákona č. 251/2012 Z.z. o energetike a o zmene a doplnení niektorých zákonov v znení neskorších predpisov (ďalej len „Zákon o energetike“: súhlasí s vydaním územného rozhodnutia a stavebného povolenia na vyššie uvedenú stavbu (bez jej plynifikácie) za dodržania nasledujúcich podmienok:

Všeobecné podmienky:

1. Pred realizáciou zemných prác a/alebo pred začatím vykonávania iných činností, je stavebník povinný na základe písomnej objednávky požiadať SPP-Distribúcia o presné vytýčenie existujúcich plynárenských zariadení, objednávku je potrebné zaslať na adresu : SPP-distribúcia a.s. „Sekcia údržby, Mlynské Nivy 44/b, 825 11 Bratislava, alebo elektronicky prostredníctvom online formuláru zverejneného na webovom sídle SPP-D (www.spp-distribucia.sk).
2. V záujme predchádzaniu poškodenia plynárenského zariadenia, ohrozenia jeho prevádzky a /alebo prevádzky distribučnej siete SPP-D vykonáva bezplatne vytýčovanie plynárenských zariadení do vzdialenosti 100m, alebo ak doba vytýčovania nepresiahne 1 hodinu.
3. Stavebník je povinný oznámiť začatie prác v ochrannom pásme plynárenských zariadení zástupcovi prevádzkovateľa SPP-D (p. Marian Kuchár, tel.č. +421412424107) najneskôr 7 dní pred zahájením plánovaných prác.
4. Stavebník je povinný zabezpečiť prístupnosť plynárenských zariadení počas realizácie činností z dôvodu potreby prevádzkovania plynárenských zariadení, najmä výkonu kontroly

prevádzky, údržby a výkonu odborných prehliadok a odborných skúšok opráv, rekonštrukcie, (obnovy) plynárenských zariadení.

5. Stavebník je povinný umožniť zástupcovi SPP-D vstup na stavenisko a výkon kontroly realizácie činností v ochrannom pásme plynárenských zariadení.
6. Stavebník je povinný realizovať výkopové práce vo vzdialenosti menšej ako 1,50m na každú stranu od obrysu existujúcich plynárenských zariadení v súlade s STN 733050 až po predchádzajúcom vytýčení plynárenských zariadení výhradne ručne bez použitia strojových mechanizmov.
7. Ak pri výkopových prácach bolo odkryté plynárenské zariadenie, je stavebník povinný kontaktovať pred zasypáním výkopu zástupcu SPP-D na vykonanie kontroly zásypu obnaženého plynárenského zariadenia, podsypu a obsypu plynovodu a uloženia výstražnej fólie, výsledok kontroly bude zaznamenaný do stavebného denníka.
8. Prístup k akýmkoľvek technologickým zariadeniam SPP-D nie je povolený a manipulácia s nimi je prísne zakázaná, pokiaľ sa na tieto práce nevzťahuje vydané povolenie SPP-D.
9. Odkryté plynovody, káble, ostatné inžinierske siete musia byť počas odkrytia zabezpečené proti poškodeniu.
10. Stavebník nesmie nad trasou plynovodu realizovať také terénne úpravy, ktoré by zmenili jeho doterajšie krytie a hĺbku uloženia, v prípade potreby zmeny úrovne terénu požadujeme všetky zariadenia a poklpy plynárenských zariadení osadiť do novej úrovne terénu.
11. Každé poškodenie zariadenia SPP-Vrátane poškodenia izolácie potrubia musí byť ihneď ohlásené SPP-D na tel.č. : 0850 111 727 .
12. Upozorňujeme, že SPP-D môže pri všetkých prípadoch poškodenia plynárenských zariadení podať podnet na Slovenskú obchodnú inšpekciu (SOI), ktorá je oprávnená za porušenie povinnosti v ochrannom a/alebo bezpečnostnom pásme plynárenského zariadenia uložiť podľa ustanovení Zákona o energetike sankciu vo výške 300,- až 150 000,-€, poškodením plynárenského zariadenia môže dôjsť aj k spáchaniu trestného činu všeobecného ohrozenia podľa §284 a §285, prípadne trestného činu poškodzovania a ohrozovania prevádzky všeobecne prospešného zariadenia podľa § 286 alebo §288 zákona č. 300/2005 Z.z. Trestný zákon.
13. Stavebník je povinný pre realizáciu stavby dodržiavať ustanovenia Zákona o energetike, Stavebného zákona a iných všeobecne záväzných právnych predpisov, ako ja podmienky uvedené v Zápise z vytýčenia plynárenských zariadení a taktiež ustanovenia Technických pravidiel pre plyn (TPP) najmä TPP 70201
14. Stavebník je povinný rešpektovať a zohľadniť existenciu plynárenských zariadení a/alebo bezpečnostných pásiem,
15. Stavebník je povinný pri súbehu a križovaní navrhovaných vedení s existujúcimi plynárenskými zariadeniami dodržať minimálne odstupové vzdialenosti v zmysle STN 736005 a TPP90601.
16. Stavebník nesmie v ochrannom pásme plynárenských zariadení v zmysle § 79 a §80 Zákona o energetike umiestňovať nadzemné stavby, kontrolné šachty, trvalé porasty a pod.

Osobitné podmienky:

- žiadne

Slovak Telekom a.s. vyjadrenie zo dňa 22.01.2018 pod č.j. 6611801764:

Na základe Vašej žiadosti o vyjadrenie Vám Slovak Telekom a.s. dáva nasledovné stanovisko pre vyznačené záujmové územie: Dôjde do styku so sieťami elektronických komunikácií (ďalej len SEK) spoločnosti Slovak Telekom a.s. a/ alebo DIGI SLOVAKIA s.r.o., ktoré požadujú zahrnúť do podmienok určených stavebným úradom pre vydanie rozhodnutia o umiestnení stavby alebo stavebného povolenia Všeobecné podmienky ochrany SEK, ktoré sú neoddeliteľnou súčasťou tohto stanoviska. Zároveň je stavebník povinný rešpektovať nasledovné:

1. Existujúce zariadenia sú chránené ochranným pásmom (§68 zákona č. 351/2011 Z.z. o ochrane proti rušeniu.

2. Vyjadrenie stráca platnosť uplynutím doby platnosti uvedenej vyššie vo vyjadrení (28.05.2017), v prípade zmeny vyznačeného polygónu, dôvodu žiadosti, účelu žiadosti, v prípade ak uvedené parcelné číslo v žiadosti nezodpovedá vyznačeného polygónu alebo ak si stavebník nesplní povinnosť podľa bodu 3.
3. Stavebník alebo ním poverená osoba je povinná v prípade ak zistil, že jeho zámer, pre ktorý podal uvedenú žiadosť je v kolízii SEK Slovak Telekom a.s. a/alebo DIGI SLOVAKIA s.r.o. alebo zasahuje do ochranného pásma týchto sietí (najneskôr pred spracovaním projektovej dokumentácie stavby), vyzvať spoločnosť Slovak Telekom a.s. na stanovenie konkrétnych podmienok ochrany alebo preloženia SEK prostredníctvom zamestnanca spoločnosti povereného správou sietí: Rastislav Kubík, rastislav.kubik@telekom.sk, +421415001398
4. V zmysle §66 ods. 7 zákona č. 351/2011 Z.z. o elektronických komunikáciách sa do projektu stavby musí zakresliť priebeh všetkých zariadení v mieste stavby. Za splnenie tejto povinnosti zodpovedá projektant.
5. Zároveň upozorňujeme stavebníka, že v zmysle §66 ods. 10 zákona č. 351/2011 Z.z. je potrebné uzavrieť dohodu o podmienkach prekládky telekomunikačných vedení s vlastníkom SEK.. Bez uzavretia dohody nie je možné preložiť zrealizovať prekládku SEK.
6. Upozorňujeme žiadateľa, že v textovej časti vykonávacieho projektu musí figurovať podmienka spoločnosti Slovak Telekom a.s. a DIGI SLOVAKIA s.r.o. o zákaze zried'ovania skládok materiálu a zriad'ovania stavených dvorov počas výstavby na existujúcich podzemných kábloch a projektovaných trasách prekládok podzemných telekomunikačných vedení a zariadení.
7. V prípade ak na Vami definovanom území v žiadosti o vyjadrenie sa nachádza nadzemná telekomunikačná sieť, ktorá je vo vlastníctve Slovak Telekom a.s. a/alebo DIGI SLOVAKIA s.r.o., je potrebné zo strany žiadateľa zabezpečiť nadzemnú sieť proti poškodeniu alebo narušeniu ochranného pásma.
8. Nedodržania vyššie uvedených podmienok ochrany zariadení je porušením povinností podľa § 68 zákona č. 351/2011 Z.z. o elektronických komunikáciách v platnom znení.
9. V prípade, že žiadateľ bude so zemnými prácami alebo činnosťou z akýchkoľvek dôvodov pokračovať po tom, ako vydané vyjadrenie stratí platnosť, je povinný zastaviť zemné práce a požiadať o nové vyjadrenie. Pred realizáciou výkopových prác je stavebník povinný požiadať o vytyčenie polohy SEK spoločnosti Slovak Telekom a.s. a DIGI SLOVAKIA s.r.o. na povrchu terénu. Vzhľadom k tomu, že na Vašom záujmovom území sa môžu nachádzať zariadenia iných prevádzkovateľov, ako sú napr. rádiové zariadenia rádiové trasy, televízne káblkové rozvody, týmto upozorňujeme žiadateľa na povinnosť vyžiadať si obdobné vyjadrenie od prevádzkovateľov týchto zariadení.
10. Vy vytyčenie polohy SEK spoločností Slovak Telekom a.s. a DIGI SLOVAKIA s.r.o. na povrchu terénu vykoná Slovak Telekom a.s. na základe samostatnej objednávky do troch týždňov od jej doručenia na adresu spoločnosti alebo ju odovzdáte technikovi: Rastislav Kubík, rastislav.kubik@telekom.sk, +421415001398, 0902719389. V objednávke v dvoch vyhotoveniach uveďte číslo tohto vyjadrenia a dátum jeho vydania.
11. Stavebník alebo ním poverená osoba je povinná bez ohľadu na vyššie uvedené body dodržať pri svojej činnosti aj Všeobecné podmienky ochrany SEK, ktoré tvoria prílohu tohto vyjadrenia.
12. Žiadateľ môže vyjadrenie použiť iba pre účel, pre ktorý mu bolo vystavené. Okrem použitia pre účel konaní podľa stavebného zákona a následnej realizácie výstavby, žiadateľ nie je oprávnený poskytnuté informácie a dáta ďalej rozširovať, prenajímať, alebo využívať bez súhlasu spoločnosti Slovak Telekom a.s.
13. Žiadateľa zároveň upozorňujeme, že v prípade ak plánuje napojiť nehnuteľnosť na verejnú elektronickú komunikačnú sieť úložným vedením, je potrebné do projektu pre územné rozhodnutie doplniť aj telekomunikačnú prípojku.
14. Poskytovateľ negarantuje geodetickú presnosť poskytnutých dát, Poskytnutie dát v elektronickej forme nezaväzuje žiadateľa povinnosti požiadať o vytyčenie.
15. Prílohy k vyjadreniu:
 - Všeobecné podmienky ochrany SEK
 - Situačný výkres obsahujúci záujmové územie žiadateľa.

- f.) Stavba bude opatrená dažďovými žľabmi a zvodmi. Dažďová voda bude likvidovaná na pozemku stavebníkov.**
- g.) Námitky a pripomienky účastníkov konania: neboli uplatnené**
- h.) Stavba môže byť užívaná až po kolaudácii. Stavebník podá včas návrh na vydanie kolaudačného rozhodnutia podľa §79 stavebného zákona. Užívanie stavby bez kolaudačného rozhodnutia je v rozpore so stavebným zákonom.**
- i.) Stavba nesmie byť začatá pokiaľ stavebné povolenie nenadobudne právoplatnosť v zmysle § 52 ods.1 zákona č. 71/1967 Zb. o správnom konaní .**
- j.) V zmysle § 67 ods. 2 stavebného zákona stavebné povolenie stráca platnosť, ak sa so stavbou nezačalo do 2 rokov odo dňa keď nadobudlo právoplatnosť, pokiaľ stavebný úrad v odôvodnených prípadoch neurčil inak.**
- h.) Toto rozhodnutie je podľa §70 stavebného zákona záväzné aj pre právnych nástupcov účastníkov konania.**

O d ô v o d n e n i e :

Dňa 05.04.2018 si na tunajšom stavebnom úrade uplatnil stavebník: Ján Vašina a Renáta Vašinová bytom M. Nešporu 1205/10, 024 04 Kysucké Nové Mesto, prostredníctvom splnomocneného zástupcu Ing. arch. Pavla Papučíka bytom 023 31 Rudina č.s. 343 ,žiadosť o vydanie povolenia na stavbu: „Novostavba rodinného domu, žumpa, studňa, elektrická prípojka na pozemkoch KN C 2127/4, 2127/5 a 2128/2 v katastrálnom území Radol'a“, obec Radol'a, Okres Kysucké Nové Mesto.

Vzhľadom k tomu , že podmienky umiestnenia stavby sú jednoznačné v danom území , stavebný úrad spojil listom zo dňa 05.04.2018 pod č.j. 77/2018 -01 územné konanie so stavebným podľa §39a ods. 4 stavebného zákona a súčasne oznámil v súlade s ust. §61 stavebného zákona začatie spojeného územného a stavebného konania všetkým známym účastníkom konania a dotknutým orgánom a zároveň stanovil ústne pojednávanie. Neznámym účastníkom konania bolo oznámenie o začatí konania doručované verejnou vyhláškou.

Účastníci konania boli upovedomení, že svoje námietky a pripomienky si môžu uplatniť najneskôr na tomto konaní, inak k nim nebude prihliadnuté. Ústne pojednávanie sa uskutočnilo dňa 26.04.2018. V uskutočnenom konaní neboli vznesené námietky ani pripomienky účastníkov konania.

Predložená žiadosť bola preskúmaná z hľadísk uvedených v ust. §37, §62 , §63 stavebného zákona a bolo zistené že uskutočnením (ani budúcim užívaním) stavby nie je ohrozený verejný záujem ani neprimerane obmedzené alebo ohrozené práva a oprávnené záujmy účastníkov konania. Dokumentácia stavby spĺňa požiadavky určené v ust. § 43 d) stavebného zákona.

Stavebník uhradil správny poplatok v zmysle zákona NR SR č. 145/1995 Z.z. o správnych poplatkoch, v znení neskorších noviel pred vydaním tohto rozhodnutia.

V priebehu konania nenašiel stavebný úrad také dôvody, ktoré by znemožňovali povolenie stavby.

Na základe hore uvedeného bolo rozhodnuté tak, ako je to uvedené vo výrokovej časti tohto rozhodnutia.

Poučenie :

Proti tomuto rozhodnutiu môžu účastníci konania podať odvolanie do 15 dní odo dňa jeho doručenia na Obec Radoľa, adresa : Obecný úrad Radoľa, Vadičovská cesta č. 4 023 36 Radoľa.

O odvolaní rozhodne Okresný úrad Žilina, odbor výstavby a bytovej politiky.

Rozhodnutie je možné preskúmať súdom až po vyčerpaní riadneho opravného prostriedku.



Ing. Anton Tkáčik
starosta obce

Tento dokument sa doručuje neznámym vlastníkom pozemkov KN C 2630 a 2127/6 v k.ú. Radoľa verejnou vyhláškou v zmysle § 26 ods. 2 zákona č. 71/1967 Zb. o správnom konaní v znení neskorších predpisov (ďalej len „správny poriadok“), a vyvesí sa na dobu 15 dní na úradnej tabuli a internetovej stránke Obce Radoľa. Posledný deň tejto lehoty je dňom doručenia.

Vyvesené dňa : 27-04-2018 Zvesené dňa:

Pečiatka a podpis oprávneného zástupcu
potvrdzujúci vyvesenie a zvesenie:

Doručí sa :


1. Ing. arch. Pavol Papučík, 023 31 Rudina č.s. 343 /splnomocnený zástupca stavebníkov, projektant/
2. Rastislav Staňo, STAVAR Za s.r.o., Závodská cesta č. 4, 010 01 Žilina(stavebný dozor)
3. Alena Haľamová, 023 36 Lopušné Pažite č.s.3
4. Ostatným účastníkom konania – neznámym vlastníkom pozemkov KN C 2630, 2127/6 v katastrálnom území Radoľa – verejnou vyhláškou
5. Obec Lopušné Pažite, 023 36 Lopušné Pažite č.s. 102
6. Stredoslovenská distribučná a.s., Pri Rajčianke 2927/8, 010 47 Žilina
7. SPP Distribúcia a.s. Mlynské Nivy 44/b, 825 11 Bratislava
8. Okresný úrad Žilina, Pozemkový a lesný odbor, Vysokoškolákov 8556/33B, 010 08 Žilina

CO: spis

Obec Radoľa, 023 36 Radoľa č.s. 4

Príloha : situácia umiestnenia stavby

Okres: Kysucké Nové Mesto
Obec: RADOL'A
Katastrálne územie: Radoľa

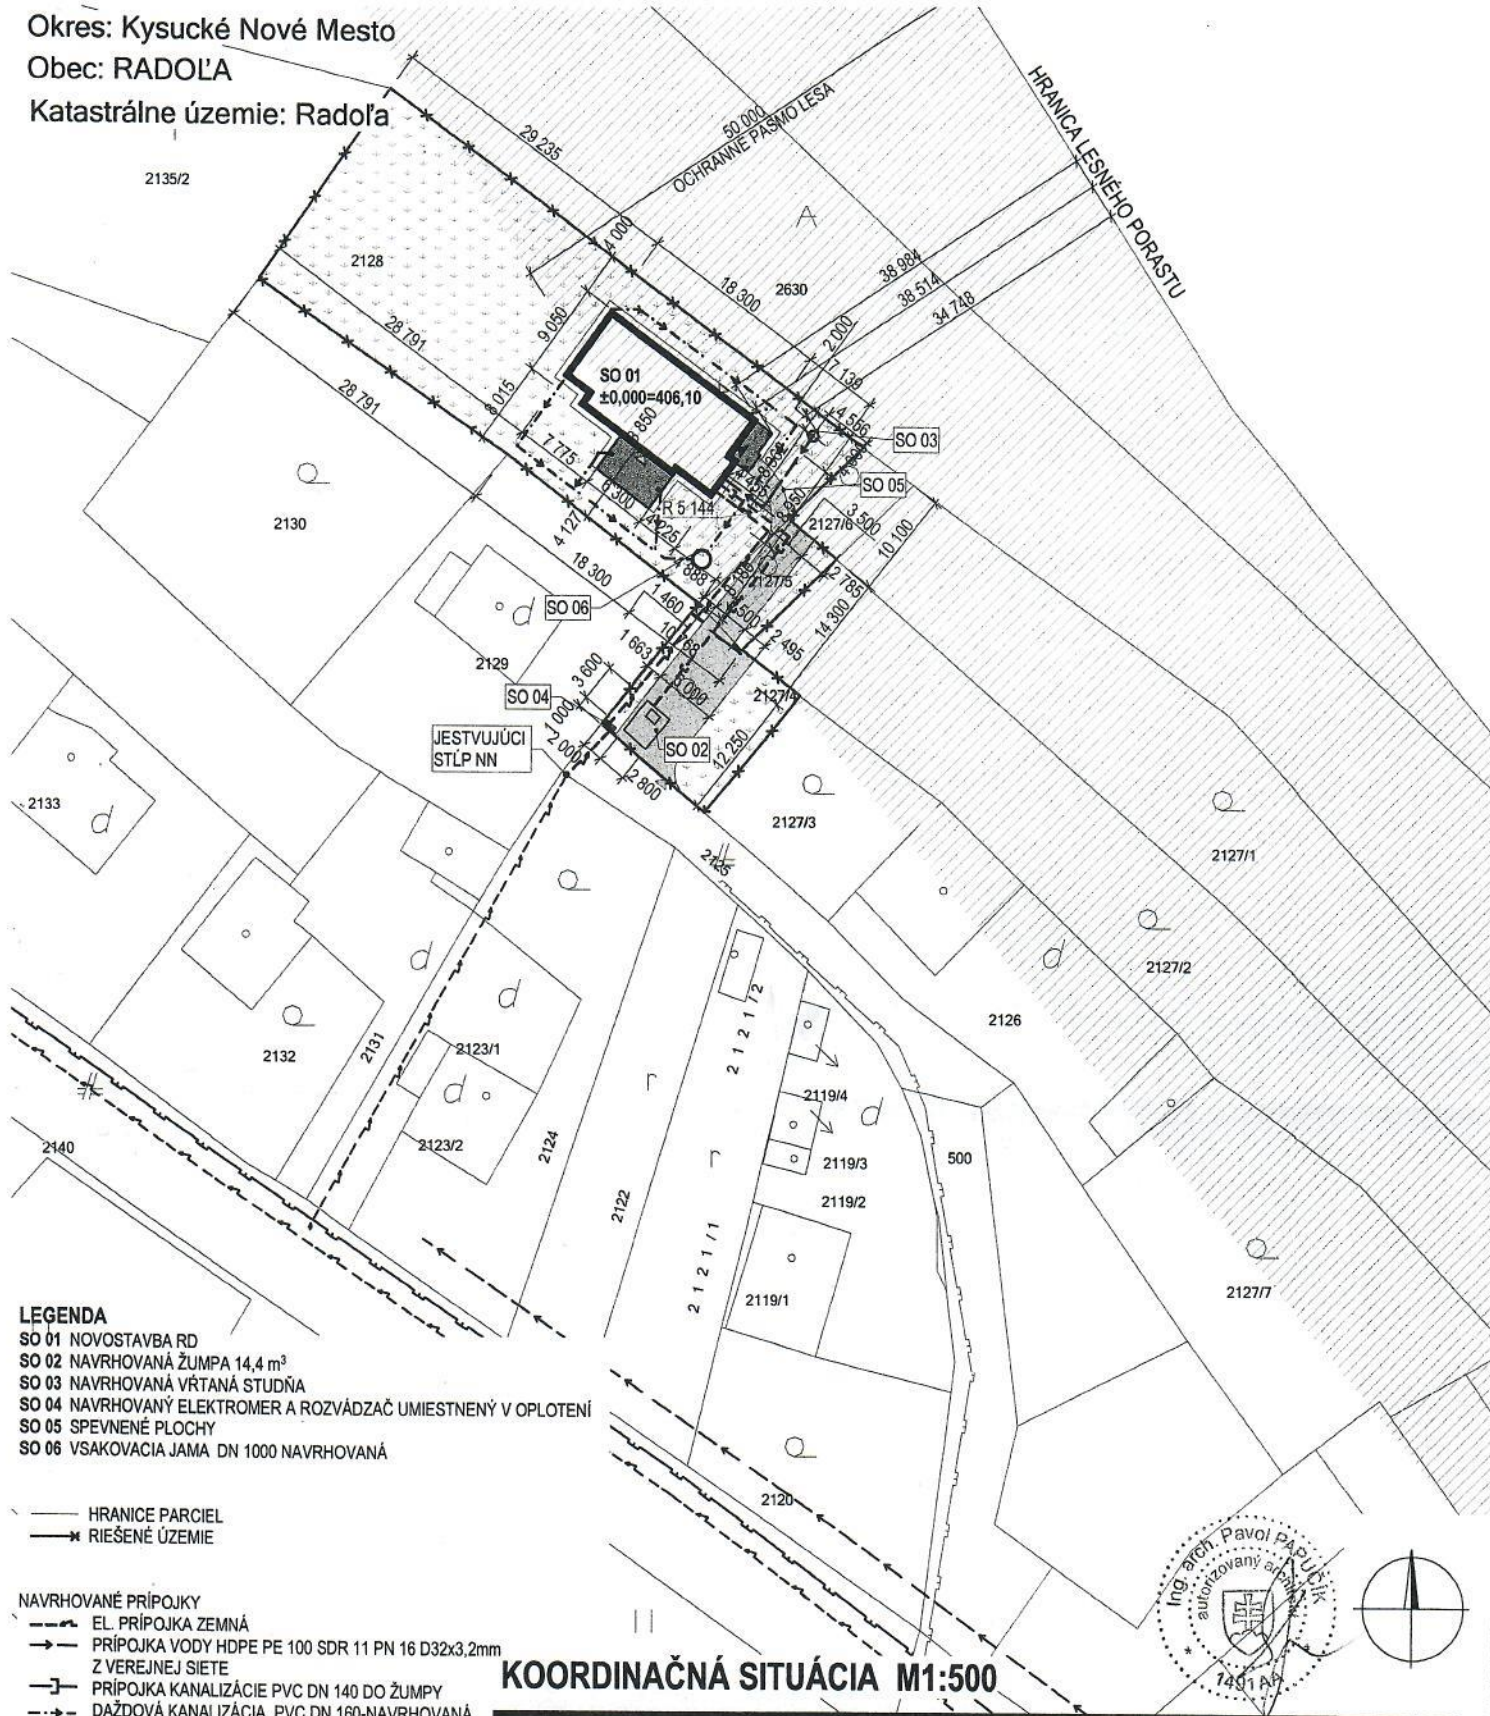

LEGENDA

- SO 01 NOVOSTAVBA RD
- SO 02 NAVRHOVANÁ ŽUMPA 14,4 m³
- SO 03 NAVRHOVANÁ VRTANÁ STUDŇA
- SO 04 NAVRHOVANÝ ELEKTROMER A ROZVÁDZAČ UMIESTNENÝ V OPLATENÍ
- SO 05 SPEVNEŇE PLOCHY
- SO 06 VSAKOVACIA JAMA DN 1000 NAVRHOVANÁ

- HRANICE PARCEL
- RIEŠENÉ ÚZEMIE

NAVRHOVANÉ PŘÍPOJKY

- EL. PŘÍPOJKA ZEMNÁ
- PŘÍPOJKA VODY HDPE PE 100 SDR 11 PN 16 D32x3,2mm
- Z VEŘEJNÉ SÍTE
- PŘÍPOJKA KANALIZÁCIE PVC DN 140 DO ŽUMPY
- DAŽDOVÁ KANALIZÁCIA PVC DN 160-NAVRHOVANÁ

VEŘEJNÉ ROZVODNÉ SÍTE-JESTVUJÍCIE

- EL. SÍŤ VZDUŠNÁ
- VEŘEJNÁ VODOVODNÁ SÍŤ LT DN 80mm
- VEŘEJNÝ PLYNOVOD

- ▷ VSTUP NA PARCELU
- ▷ HLAVNÝ VSTUP DO OBJEKTU
- ▷ VEDLAJŠÍ VSTUP DO OBJEKTU

- NAVRHOVANÝ OBJEKT

- SPEVNEŇE PLOCHY

- ZELENÉ PLOCHY

KOORDINAČNÁ SITUÁCIA M1:500

HLAVNÝ INŽINIER PROJEKTU	Ing. arch. Pavol PAPUČÍK	☐ STUDIO A.P.P. ARCHITEKTONICKÝ ATELIER RUDINA č.343, 023 31 RUDINA
AUTOR PROJEKTU	Ing. arch. Pavol PAPUČÍK	

ZODPOVEDNÝ PROJEKTANT	Ing. arch. Pavol PAPUČÍK	☐ STUDIO A.P.P. ARCHITEKTONICKÝ ATELIER RUDINA č.343, 023 31 RUDINA	
VYPRACOVAL	Ing. Martin NEVEDEL		
KONTROLOVAL	Ing. arch. Pavol PAPUČÍK		
INVESTOR	Ján VAŠINA s manželkou, Mírka Nešporu 1205/10, 024 01 Kysucké Nové Mesto	STUPEŇ	PSP
STAVBA/	NOVOSTAVBA RODINNÉHO DOMU , RADOL'A	PROFESIA	ARCHITEKT. - STAV. RIEŠENIE
OBJEKT		FORMAT	2 x A4
VÝKRES		MIERKA	1:500
		DÁTUM	12/2017
		Č. VÝKRESU	C
OBSAH	KOORDINAČNÁ SITUÁCIA	Č.SADY 1	
KÓD KLASIFIKÁCIE	1110 PARCELA		
	2128, 2127/5, 2127/4	Č. ZÁKAZKY	