

VEREJNÁ VYHLÁŠKA

Spoločnosť ELSPOL - SK, s.r.o. ako dodávateľ elektromontážnych prác pre SSD, a. s. prosí o oboznámenie obyvateľov obce Radoľa a vlastníkov pozemkov dotknutých realizáciou stavby: „*Radoľa - Pri motoreste - Rozšírenie NNK (SW-13755)*“, že práce na vyššie spomenutej stavbe začnú **15.03.2021**. Práce by mali trvať do **26.03.2021**.

Účel stavby:

Účelom tejto stavby je rozšírenie NN zemnej siete, kde sa vybuduje nová istiacia skriňa, z ktorej sa pripojí svetelná signalizácia križovatky – dokončenie D3.

Na pozemkoch v k. ú. Radoľa: KN-C: 2559/2 bude prebiehať rozšírenie NNK.


Dané práce spočívajú z montáže nových zemných NN vedení, montáže novej zemnej káblovej spojky, montáže novej istiacej skrine PRIS.

Po skončení prác budú pozemky uvedené do pôvodného stavu.

V Námestove, dňa 18.02.2021

.....
Pečiatka a podpis

zverejnené: 19-07-2021

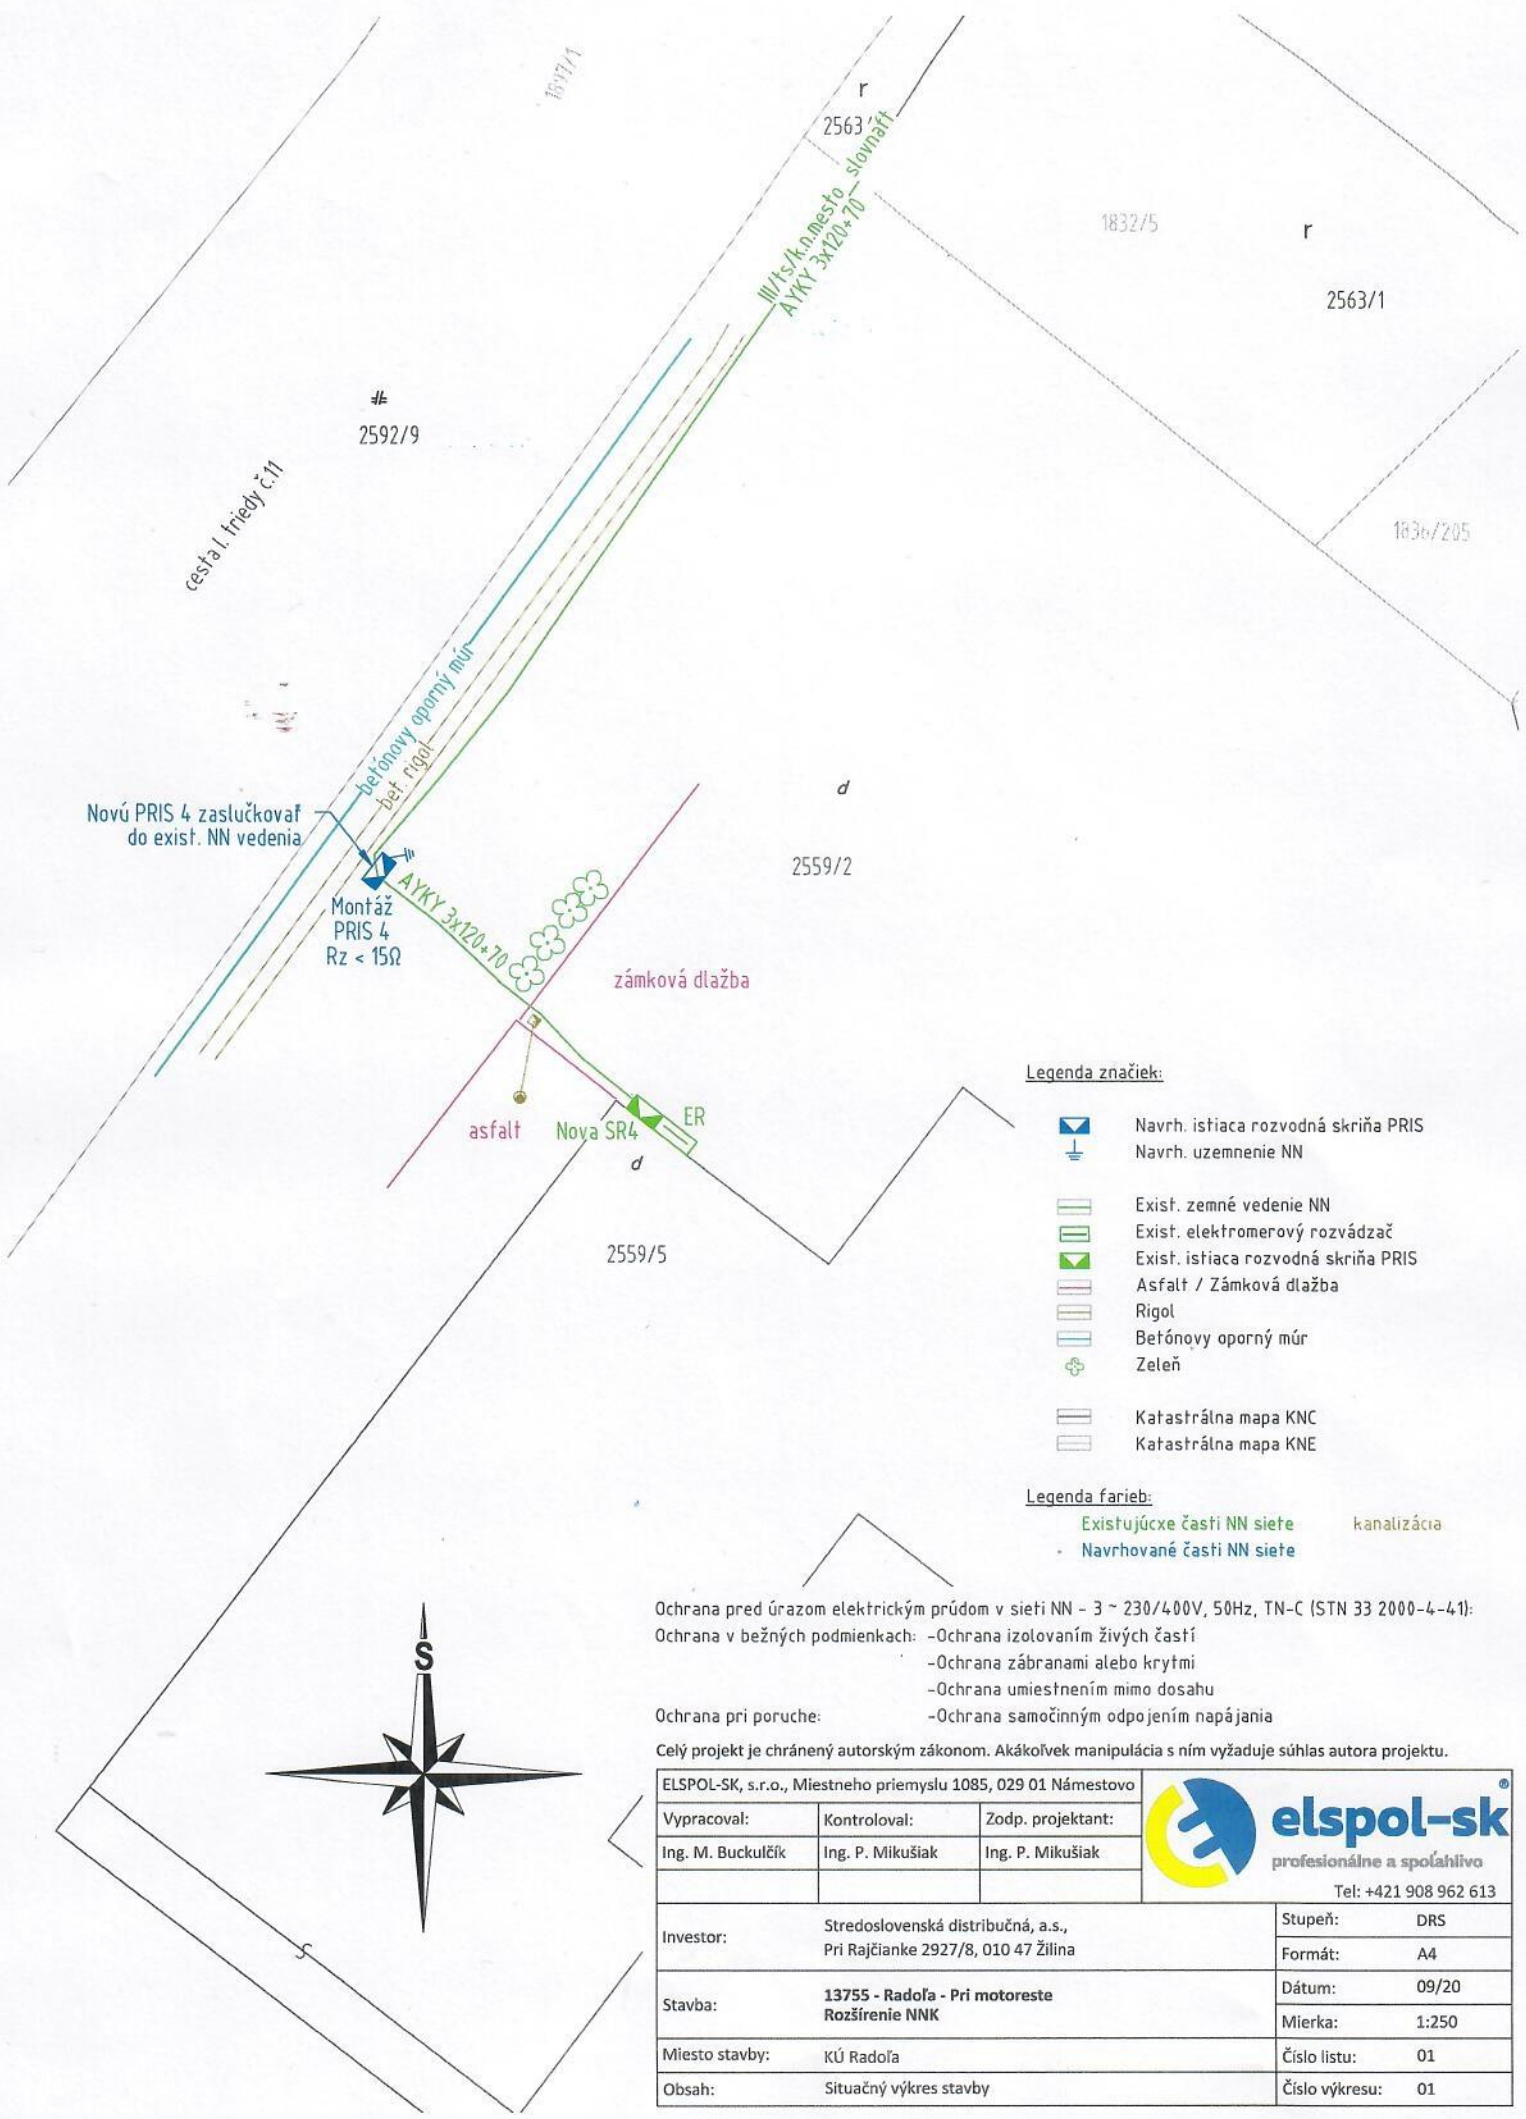

Legenda značiek:

- Navrh. istiača rozvodná skriňa PRIS
- Navrh. uzemnenie NN
- Exist. zemné vedenie NN
- Exist. elektromerový rozvádzač
- Exist. istiača rozvodná skriňa PRIS
- Asfalt / Zámková dlažba
- Rigol
- Betónový oporný múr
- Zeleň
- Katastrálna mapa KNC
- Katastrálna mapa KNE

Legenda farieb:

- Existujúce časti NN siete
- Navrhované časti NN siete

Ochrana pred úrazom elektrickým prúdom v sieti NN - 3 ~ 230/400V, 50Hz, TN-C (STN 33 2000-4-41):
 Ochrana v bežných podmienkach: -Ochrana izolovaním živých častí
 -Ochrana zábranami alebo krytmi
 -Ochrana umiestnením mimo dosahu
 Ochrana pri poruche: -Ochrana samočinným odpojením napájania

Celý projekt je chránený autorským zákonom. Akákoľvek manipulácia s ním vyžaduje súhlas autora projektu.



ELSPOL-SK, s.r.o., Miestneho priemyslu 1085, 029 01 Námestovo			 <p>profesionálne a spoľahlivo Tel: +421 908 962 613</p>
Vypracoval:	Kontroloval:	Zodp. projektant:	
Ing. M. Buckulčík	Ing. P. Mikušiak	Ing. P. Mikušiak	
Investor:	Stredoslovenská distribučná, a.s., Pri Rajčianke 2927/8, 010 47 Žilina		Stupeň: DRS
Stavba:	13755 - Radoľa - Pri motoreste Rozšírenie NNK		Formát: A4
Miesto stavby:	KÚ Radoľa		Dátum: 09/20
Obsah:	Situačný výkres stavby		Mierka: 1:250
			Číslo listu: 01
			Číslo výkresu: 01