

OBEC RADOLA

Číslo: 46/2019-01

Kysucké Nové Mesto 05.03.2019

Vybavuje: Z. Marčanová

Č.t. 041/433 9350

VEREJNÁ VYHLÁŠKA

VEC: Oznámenie o začatí územného konania a nariadenie ústneho pojednávania

Navrhovateľ : **MESTO Kysucké Nové Mesto, v zastúpení primátora mesta Ing. Mariána Mihaldu** si uplatnilo dňa 22.02.2019 návrh na vydanie územného rozhodnutia o umiestnení líniovej stavby:

„Miestna komunikácia Kukučínova ulica – Hôrky“
(SO 01 Komunikácia; SO 02 Verejné osvetlenie)

na pozemku č. **KN-C 4883** (KN-E 6159); č. **KN-C 3986**; č. **KN-C 4879** (KN-E 6100);
č. **KN-C 4003/2**; č. **KN-C 4880/2** (KN-E 6076); č. **KN-C 4880/3**; č. **KN-C 4005/1** (KN-E 2633); č. **KN-C 4005/2** (KN-E 2634); č. **KN-C 3994/4** a č. **KN-C 3994/5** v k.ú. **Kysucké Nové Mesto**. Uvedeným dňom bolo začaté územné konanie.

Obec Radola, ako príslušný stavebný úrad podľa § 117 ods. 1 zákona č. 50/1976 Zb. o územnom plánovaní a stavebnom poriadku (stavebný zákon) v znení neskorších zmien a doplnkov a príslušný na základe určenia Okresného úradu Žilina, odboru výstavby a bytovej politiky, oddelenia štátnej stavebnej správy podľa § 119 ods. 3 stavebného zákona v súlade s ust. § 36 ods. 1 a § 36 ods. 4 stavebného zákona oznamuje verejnou vyhláškou začatie územného konania účastníkom konania a dotknutým orgánom a súčasne nariaďuje k prejednaniu návrhu ústne pojednávanie, ktoré sa uskutoční dňa

04.04.2019 (štvrtok) o 13,00 hod.

so stretnutím na stavebnom úrade - Spoločný obecný úrad pracovisko Kysucké Nové Mesto, ul. Družstevná č. 1052 (so sídlom v budove Hasičskej stanice v Kysuckom Novom Meste), I. poschodie, č.dv. 224.

Účastníci konania môžu do podkladov rozhodnutia nahliadnuť pred pojednávaním na stavebnom úrade v Kysuckom Novom Meste – Spoločný obecný úrad Kysucké Nové Mesto, ul. Družstevná č. 1052 (so sídlom v budove Hasičskej stanice v Kysuckom Novom Meste) v stránkové dni (pondelok, streda, piatok) a pri ústnom pojednávaní. Svoje námietky a pripomienky si môžu uplatniť najneskôršie pri ústnom pojednávaní, pretože na neskoršie podané námietky sa neprihliadne.

Ak sa nechá niektorý z účastníkov konania zastupovať, predloží jeho zástupca písomnú plnú moc.

Dotknuté orgány oznámia svoje stanoviská v rovnakej lehote, v ktorej môžu uplatniť svoje námietky a pripomienky účastníci územného konania. Ak dotknutý orgán, ktorý bol vyrozumený o začatí územného konania, neoznámi v určenej alebo predĺženej lehote svoje stanovisko k navrhovanej stavbe, predpokladá sa, že so stavbou z hľadiska ním sledovaných záujmov súhlasí.

Stavebný úrad upozorňuje, že v odvolacom konaní sa neprihliada na námietky a pripomienky, ktoré nebudú uplatnené v tomto konaní, hoci uplatnené mohli byť.

Obec RUDINA
spoločný obecný úrad
pracovisko v Kysuckom Novom Meste
Družstevná 1052, 024 01 Kysucké Nové Mesto

Ing. Anton Tkáčik
starosta obce

rw

Toto oznámenie má povahu verejnej vyhlášky podľa § 36 ods. 4 stavebného zákona a musí byť vyvesené po dobu 15 dní na úradnej tabuli a internetovej stránke Mesta Kysucké Nové Mesto a Obce Radol'a spolu so situáciou umiestnenia stavby.

Vyvesené dňa 07-03-2019

Zvesené dňa

Pečiatka a podpis oprávneného zástupcu mesta/obce:

Doručí sa:

1. Účastníkom konania - sa doručuje verejnou vyhláškou

(podľa § 34 stavebného zákona – Účastníkom územného konania je navrhovateľ, obec, ak nie je stavebným úradom príslušným na územné konania a ten, komu toto postavenie vyplýva z osobitného predpisu; v územnom konaní o umiestnení stavby sú účastníkmi konania aj právnické osoby a fyzické osoby, ktorých vlastnícke alebo iné práva k pozemkom a stavbám, ako aj k susedným pozemkom a stavbám môžu byť rozhodnutím priamo dotknuté)


- dotknutým orgánom:

2. Regionálny úrad verejného zdravotníctva v Čadci, Ul. Palárikova 1156
3. OR Hasičského a záchranného zboru v Čadci, Ulica A. Hlinku 4, 022 01 Čadca
4. Okresný úrad Žilina, pozemkový a lesný odbor, Vysokoškolákov 8556/33B, 010 08 Žilina
5. Okresný úrad Kysucké Nové Mesto, odbor starostlivosti o životné prostredie (ochrana prírody a krajiny, odpadové hospodárstvo, štátna vodná správa), Litovelská 1218, 024 01 Kysucké Nové Mesto
6. SSD, a.s. Žilina, Pri Rajčianke 2927/8, 010 47 Žilina
7. SPP-distribúcia, a.s., Mlynské Nivy 44/b, 825 11 Bratislava
8. SEVAK, a.s. Žilina, Bôrická cesta 1960, 010 57 Žilina
9. MV SR, OR PZ – Okresný dopravný inšpektorát, Palárikova 977/25, 022 01 Čadca
10. Slovak Telekom, a.s. Bajkalská 28, 817 62 Bratislava
11. Mesto Kysucké Nové Mesto (správca miestnej komunikácie)

Na vedomie:

- navrhovateľ - Mesto Kysucké Nové Mesto, primátor mesta
- Obec Radol'a, starosta obce

Príloha: Situácia umiestnenia stavby

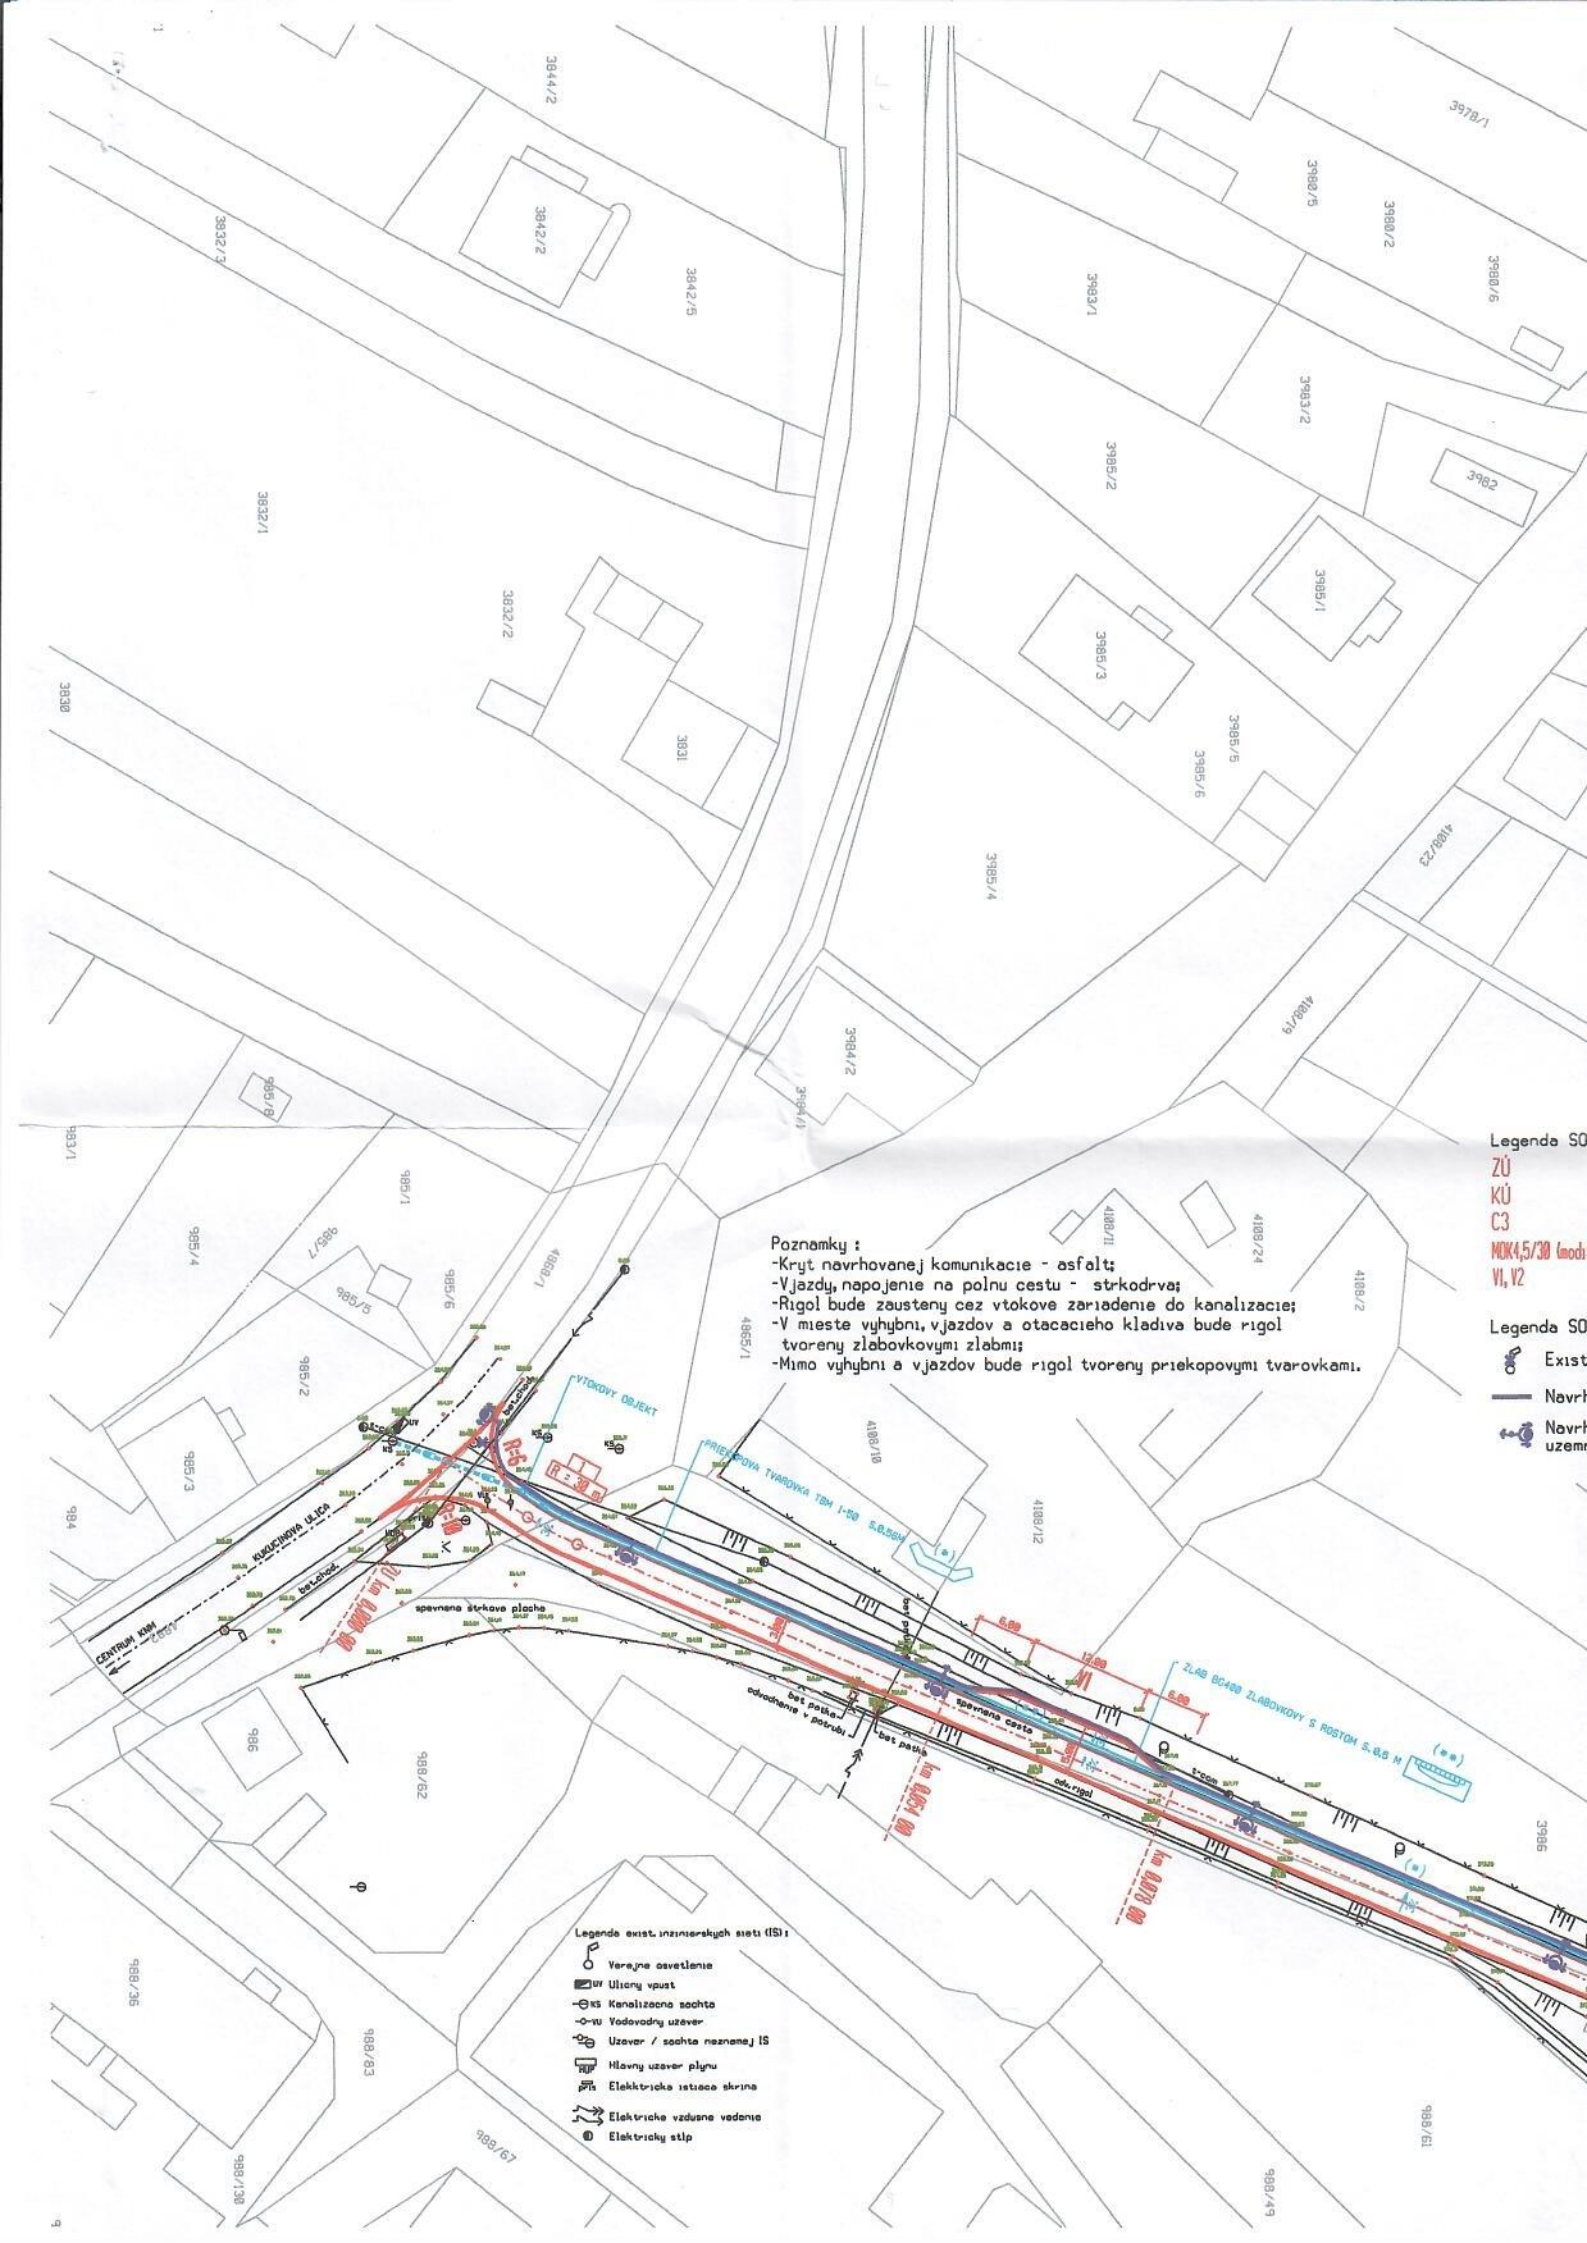


Poznámky :
-Kryt navrhovanej komunikacie - asfalt;
-Vjazdy, napojenie na poľnú cestu - strkodrva;
-Rigol bude zaustený cez vtokové zariadenie do kanalizácie;
-V mieste vyhýbni, vjazdov a otáčacieho kladiva bude rigol tvorený zlabovkovými zlabmi;
-Mimo vyhýbni a vjazdov bude rigol tvorený priekopovými tvarovkami.

Legenda SO
ZU
KÚ
C3
MOK4,5/30 (mod
VI, V2

Legenda SO
Exist
Navrh
Navrh
uzem

Legenda exist. inžierskych sietí (IS):
Verejné osvetlenie
Učelový vpusť
Kanalizačná sochta
Vodovodný uzáver
Uzáver / sochta neznanej IS
Hlavný uzáver plynu
Elektrická ističná skrinka
Elektrické vzdušné vedenie
Elektrický stĺp

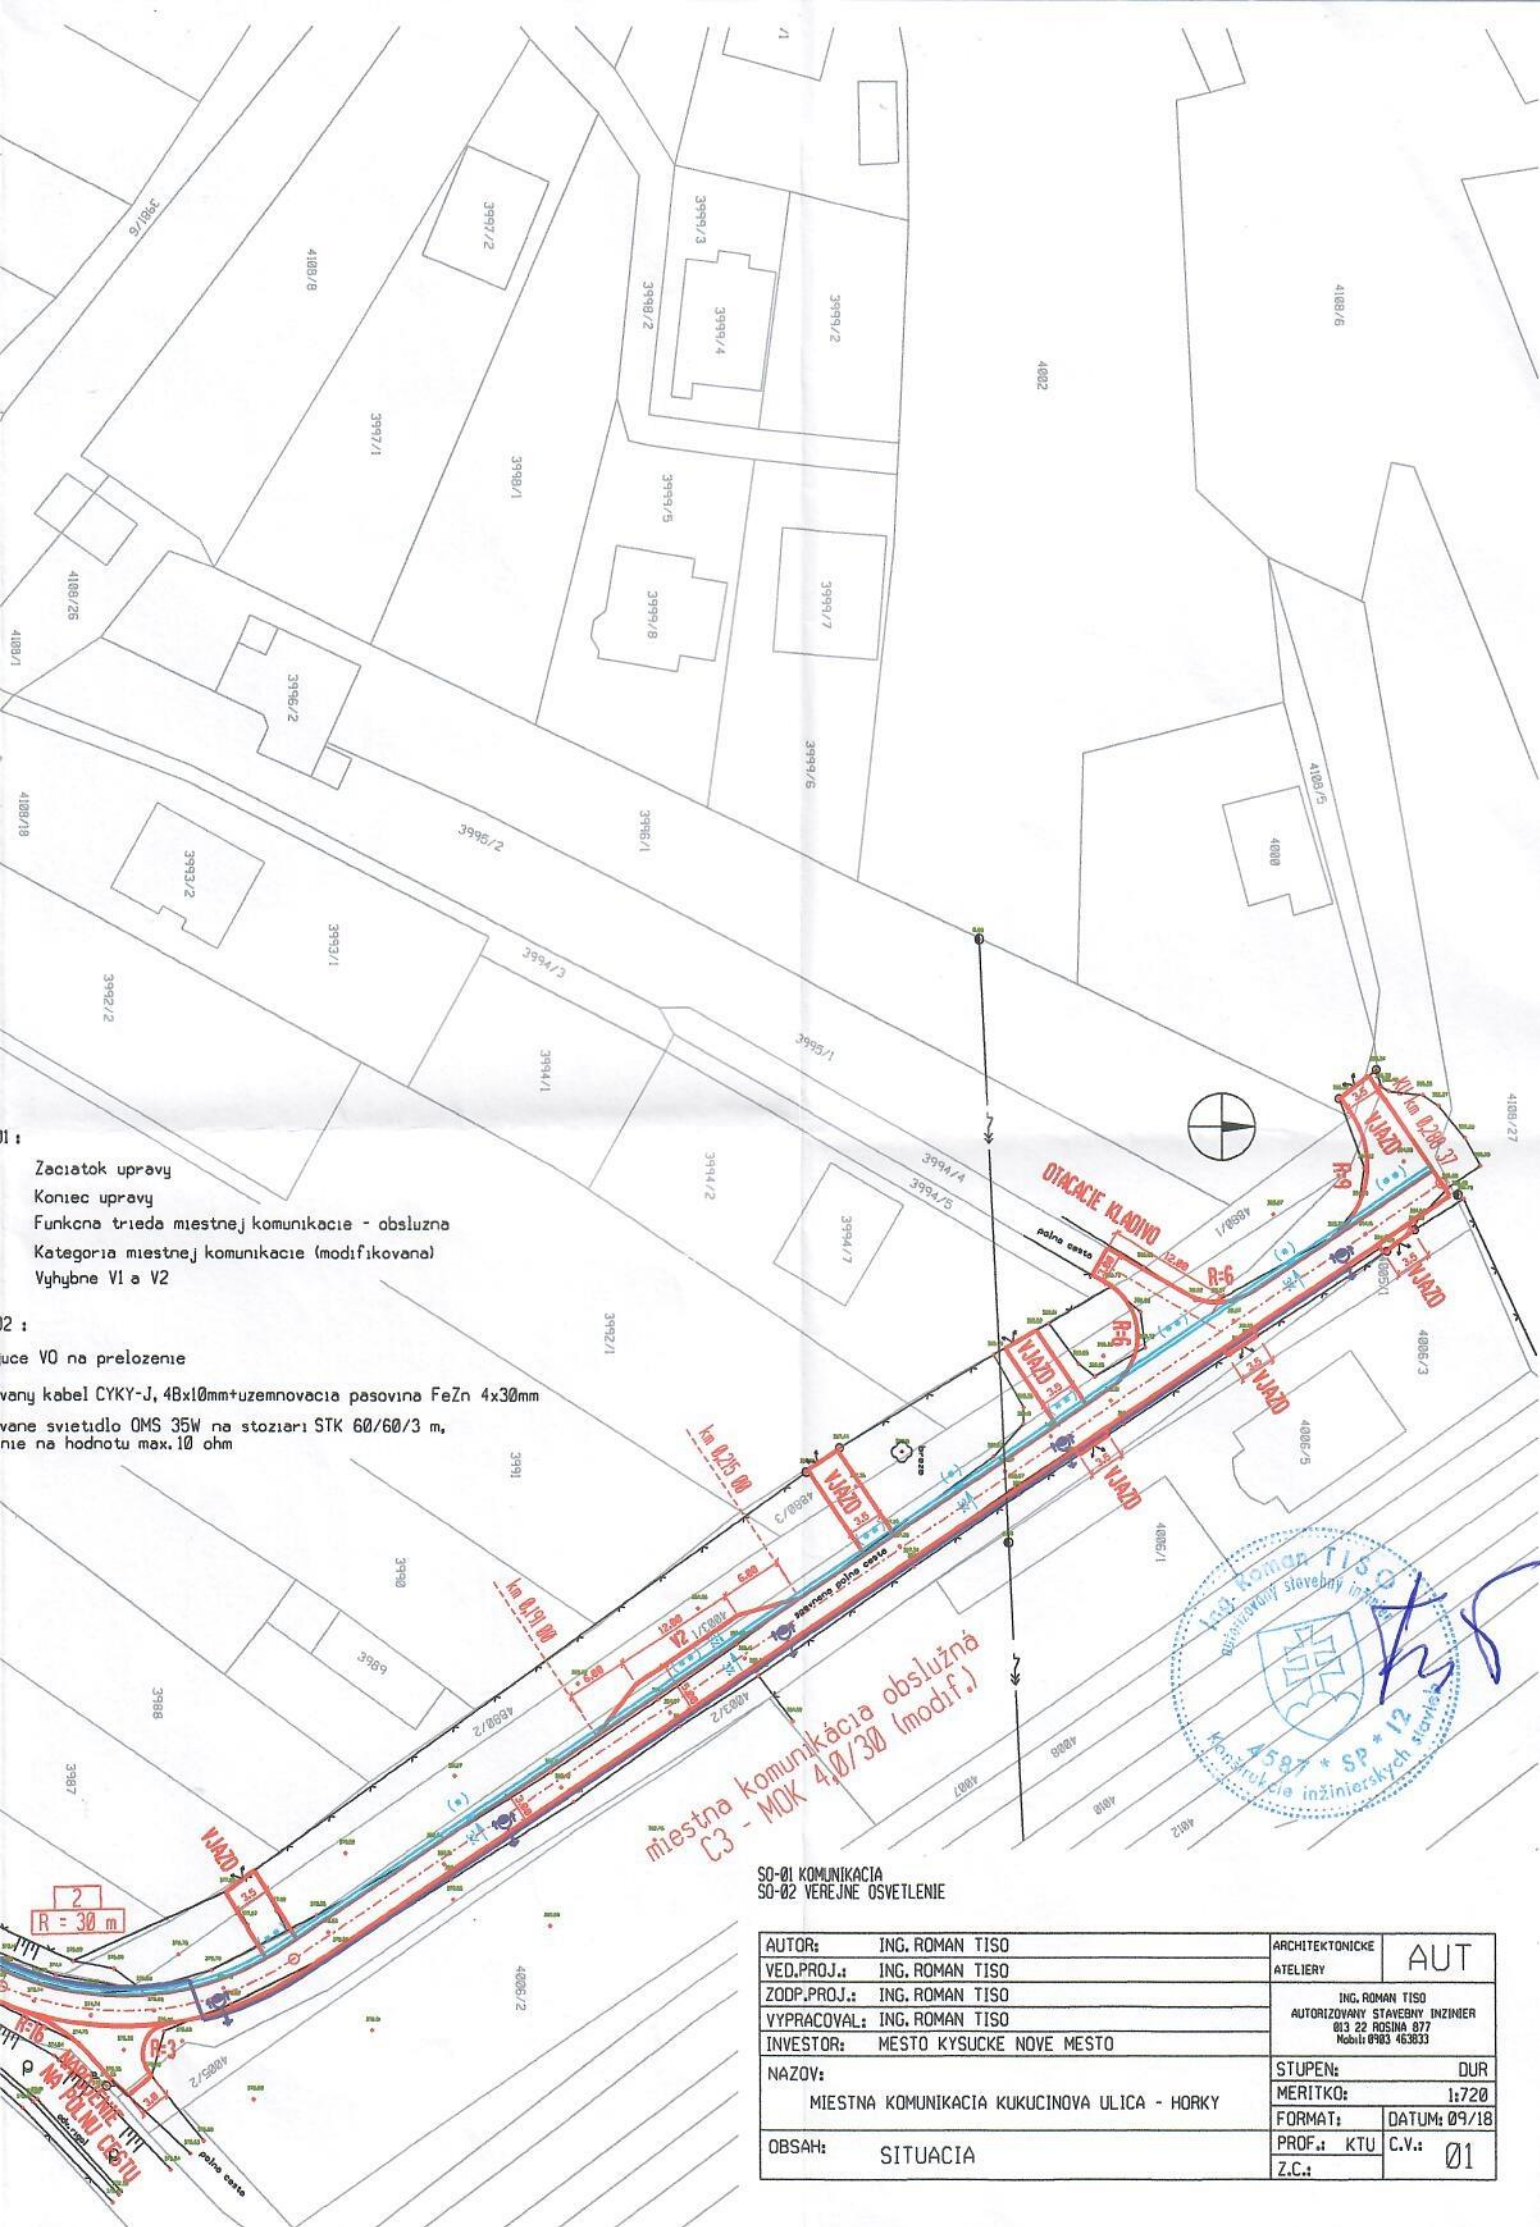

1 :
 Zaciatok upravy
 Koniec upravy
 Funkcna trieda miestnej komunikacie - obslužna
 Kategória miestnej komunikacie (modifikovana)
 Vyhybne VI a V2

2 :
 kuce VO na preloženie
 vany kabel CYKY-J, 48x10mm+uzemnovacia pasovina FeZn 4x30mm
 vane svetidlo OMS 35W na stožiar STK 60/60/3 m,
 nie na hodnotu max.10 ohm

miestna komunikácia obslužná
 C3 - MOK 40/30 (modif.)

SO-01 KOMUNIKÁCIA
 SO-02 VEREJNÉ OSVETLENIE

AUTOR:	ING. ROMAN TISO	ARCHITEKTONICKE	AUT
VED.PROJ.:	ING. ROMAN TISO	ATELIER	
ZODP.PROJ.:	ING. ROMAN TISO	ING. ROMAN TISO AUTORIZOVANY STAVEBNY INZINIER 013 22 ROSINA 877 Mobil: 0903 463833	
VYPRACOVAL:	ING. ROMAN TISO	STUPEN:	DUR
INVESTOR:	MESTO KYSUCKE NOVE MESTO	MERITKO:	1:720
NAZOV:	MIESTNA KOMUNIKACIA KUKUCINOVA ULICA - HORKY	FORMAT:	DATUM: 09/18
OBSAH:	SITUACIA	PROF.: KTU	C.V.: 01
		Z.C.:	